
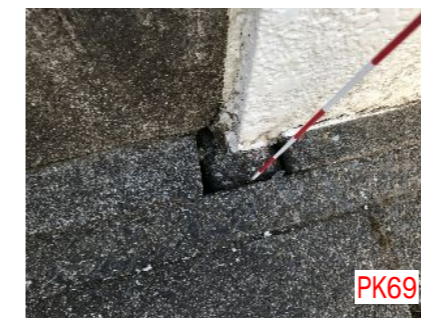


佐倉市  
井野  
字新造間作

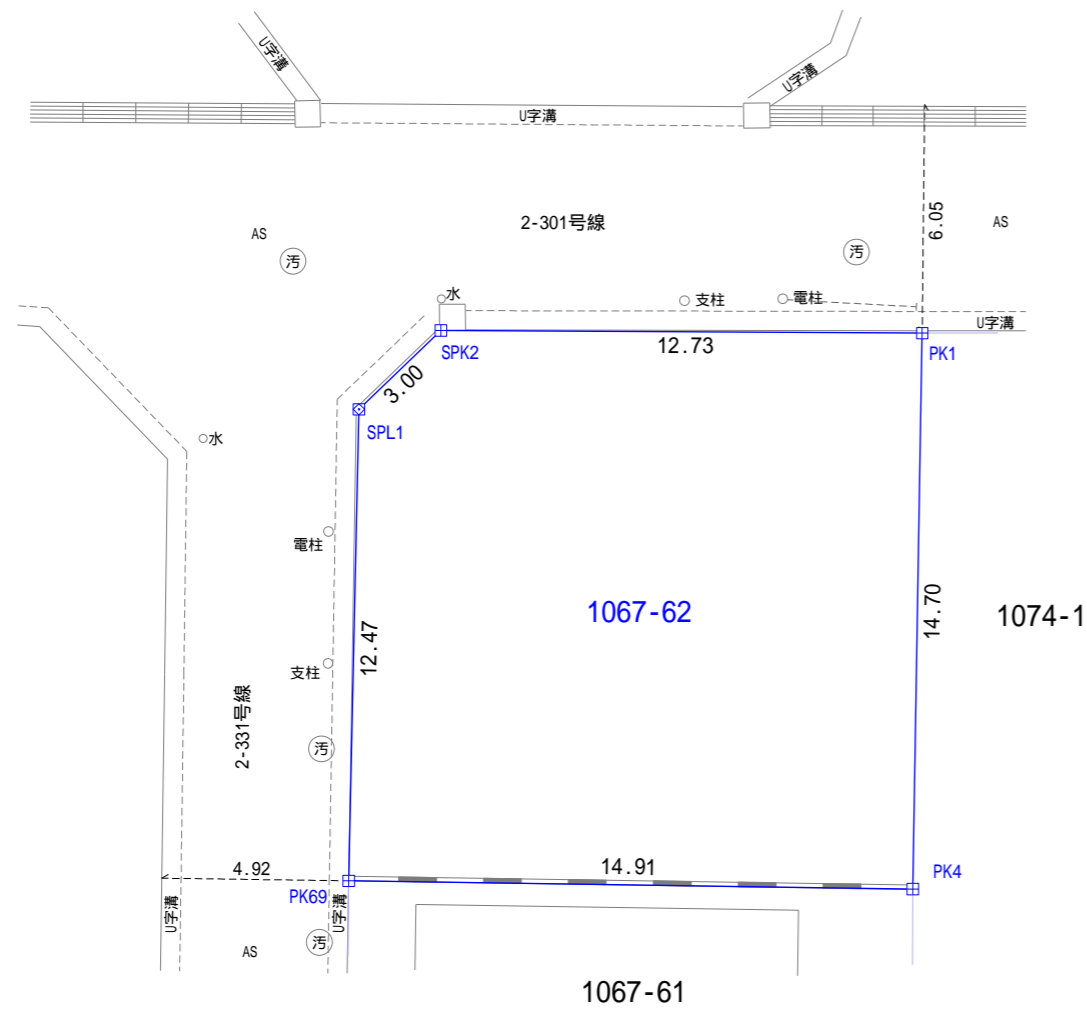

座標求積表

地番	1067-62		
測点	Xn	Yn	(Xn+1 - Xn-1)Yn
SPL1	496.816	492.491	-1091.360056
SPK2	494.683	494.612	-7351.912768
PK1	481.952	494.731	-6283.578431
PK4	481.982	480.029	7174.993463
PK69	496.899	480.020	7120.616680
		倍面積	-431.241112
		面積	215.6205560
		地積	215.62 m <sup>2</sup>
		坪数	65.22

凡例

境界点	境界標の種類
田	コンクリート杭
☒	合成樹脂杭
⊗	金属鉋
⊠	金属プレート標
○	計算点

図面名称	確定測量図		
所在地番	佐倉市井野字新造間作 1067番62		
縮尺	1/200	作成日	令和 5年12月 5日
作成者	千葉県佐倉市中志津六丁目25番22号 土地家屋調査士法人 小林トウキ測量 土地家屋調査士 小林 政貴 TEL 043(463)5746 FAX 043(308)3117		